



Voorgevel

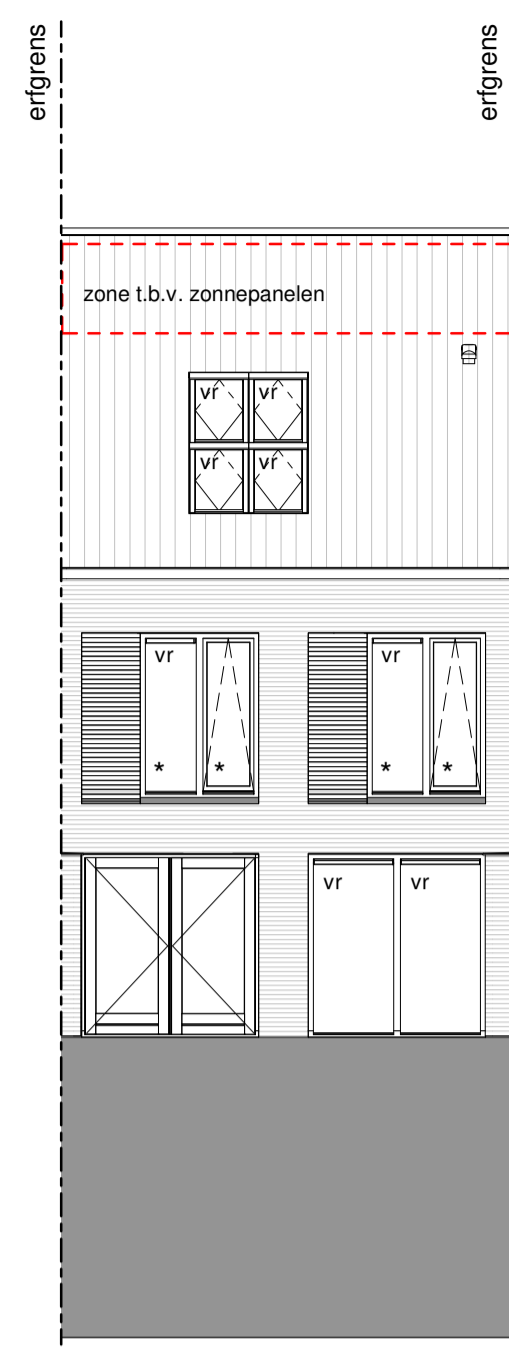

Achtergevel

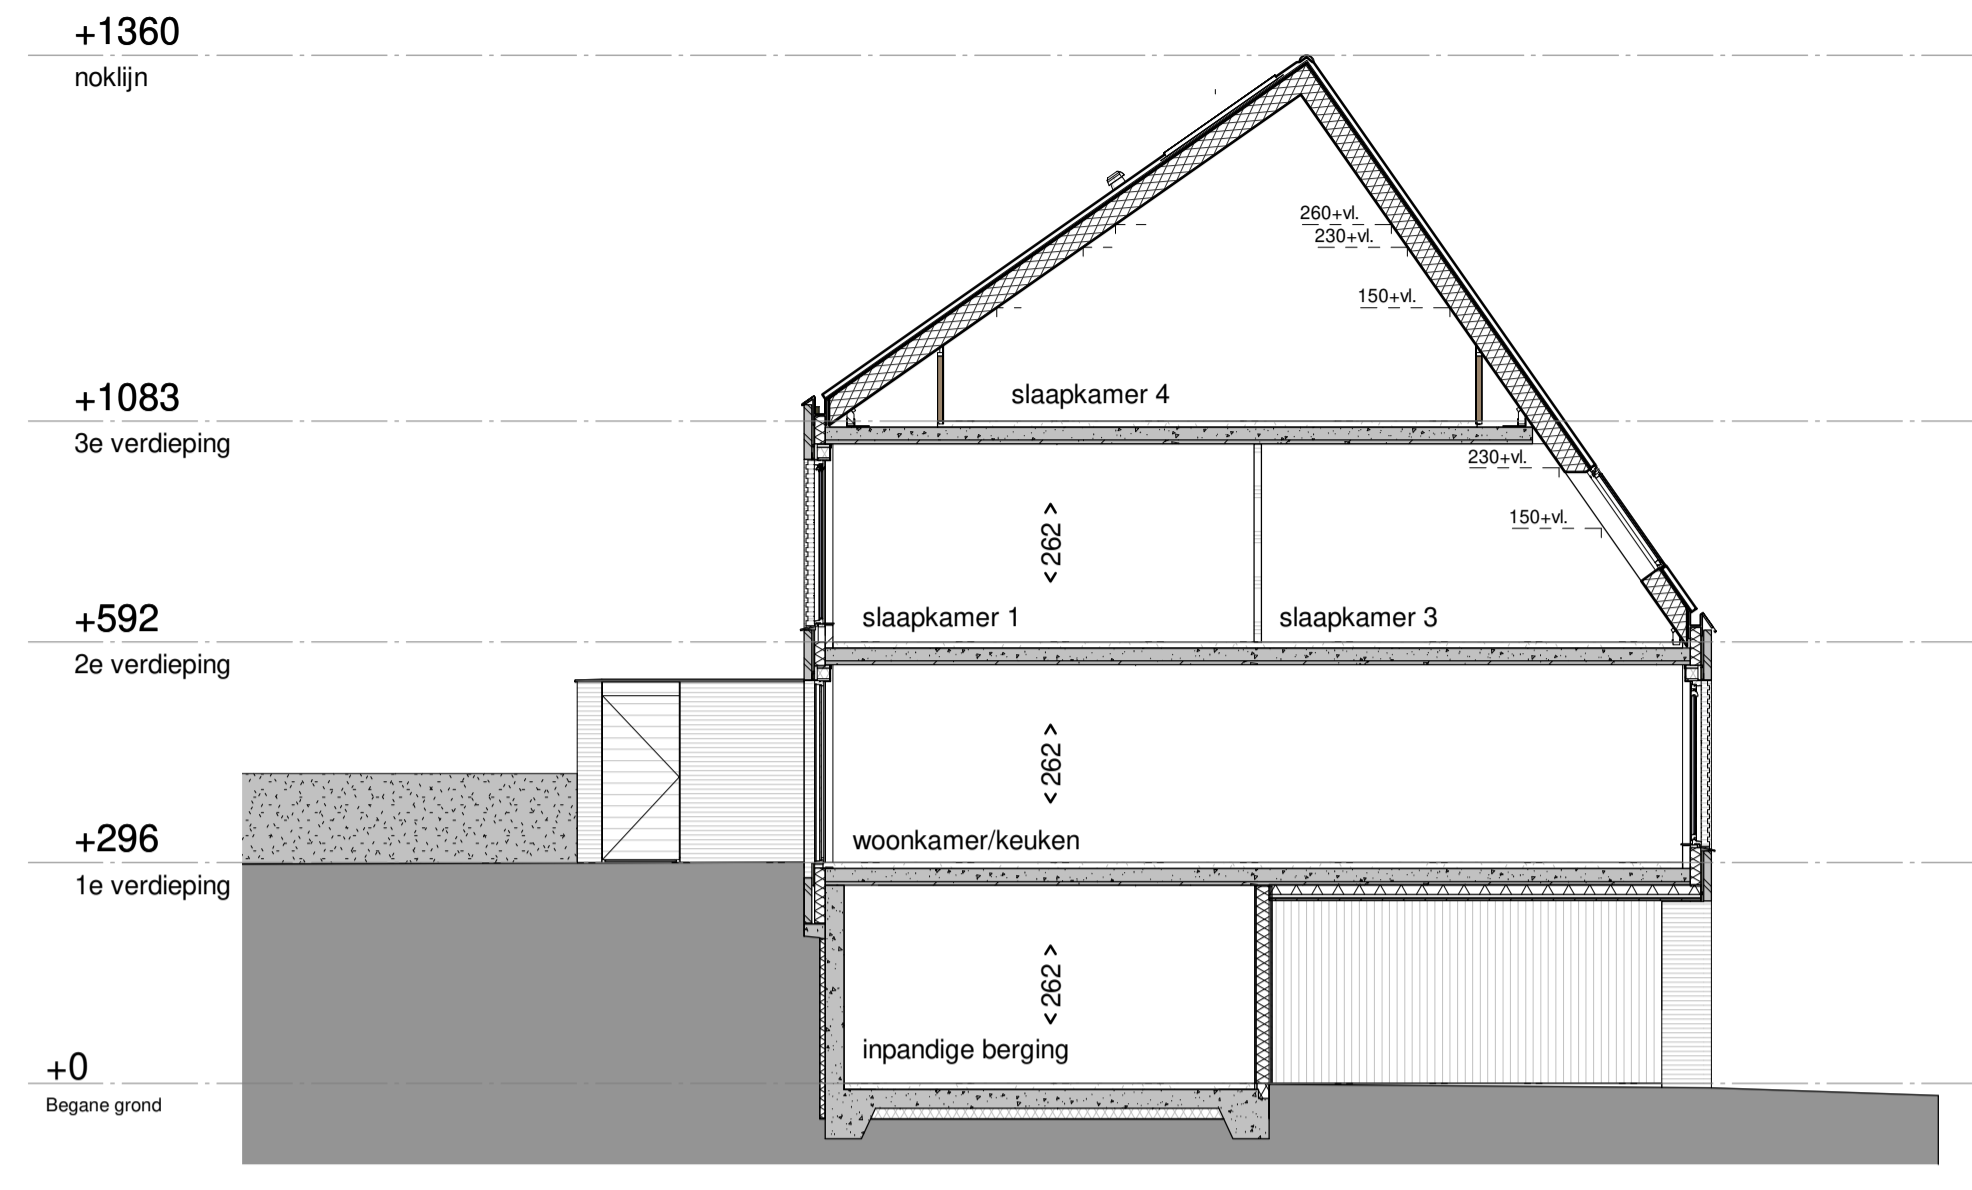


Doorsnede A-A

Renvervoer


- enkelzijdige schakelaar
- dubbele schakelaar
- wisselschakelaar
- enkelzijdige schakelaar met enkele wandcontactdoos met randaarde
- enkele wandcontactdoos met randaarde
- dubbele wandcontactdoos met randaarde verticaal
- dubbele wandcontactdoos met randaarde horizontaal
- aansluitpunt wasmachine
- aansluitpunt wasdroger
- buitenkraan niet vorstvrij
- plafond lichtpunt
- wand lichtpunt
- rookmelder
- mechanische ventilatie
- standleiding
- bedrade leiding middels UTP
- thermostaat voor regeling vloerverwarming
- hoofdbediening mechanische ventilatie
- hoofdbediening ruimteregeling
- videofoon
- verdeler CV (indicatief)
- vloerverwarming
- radiator (indicatief)
- ingang
- vr = ventilatierooster
- * = veiligheidsbeglazing
- = metselwerk
- = isolatie
- = kalkzandsteen
- = (prefab-) beton
- = lichte scheidingswand 7cm. / 10cm. / 12cm.
- = metal-studwand / hsb wand
- = vloertegels (indicatief)
- = zone t.b.v. zonnepanelen
- = erfgrans
- = opstelplaats wasmachine / wasdroger
- = zone voor de installatie van MV en eventueel omvormer PV-panelen
- = krijtstreep methode (behoort niet tot VG)




= kozijn met terugliggend en verspringend metselwerk, kleur als gevel.

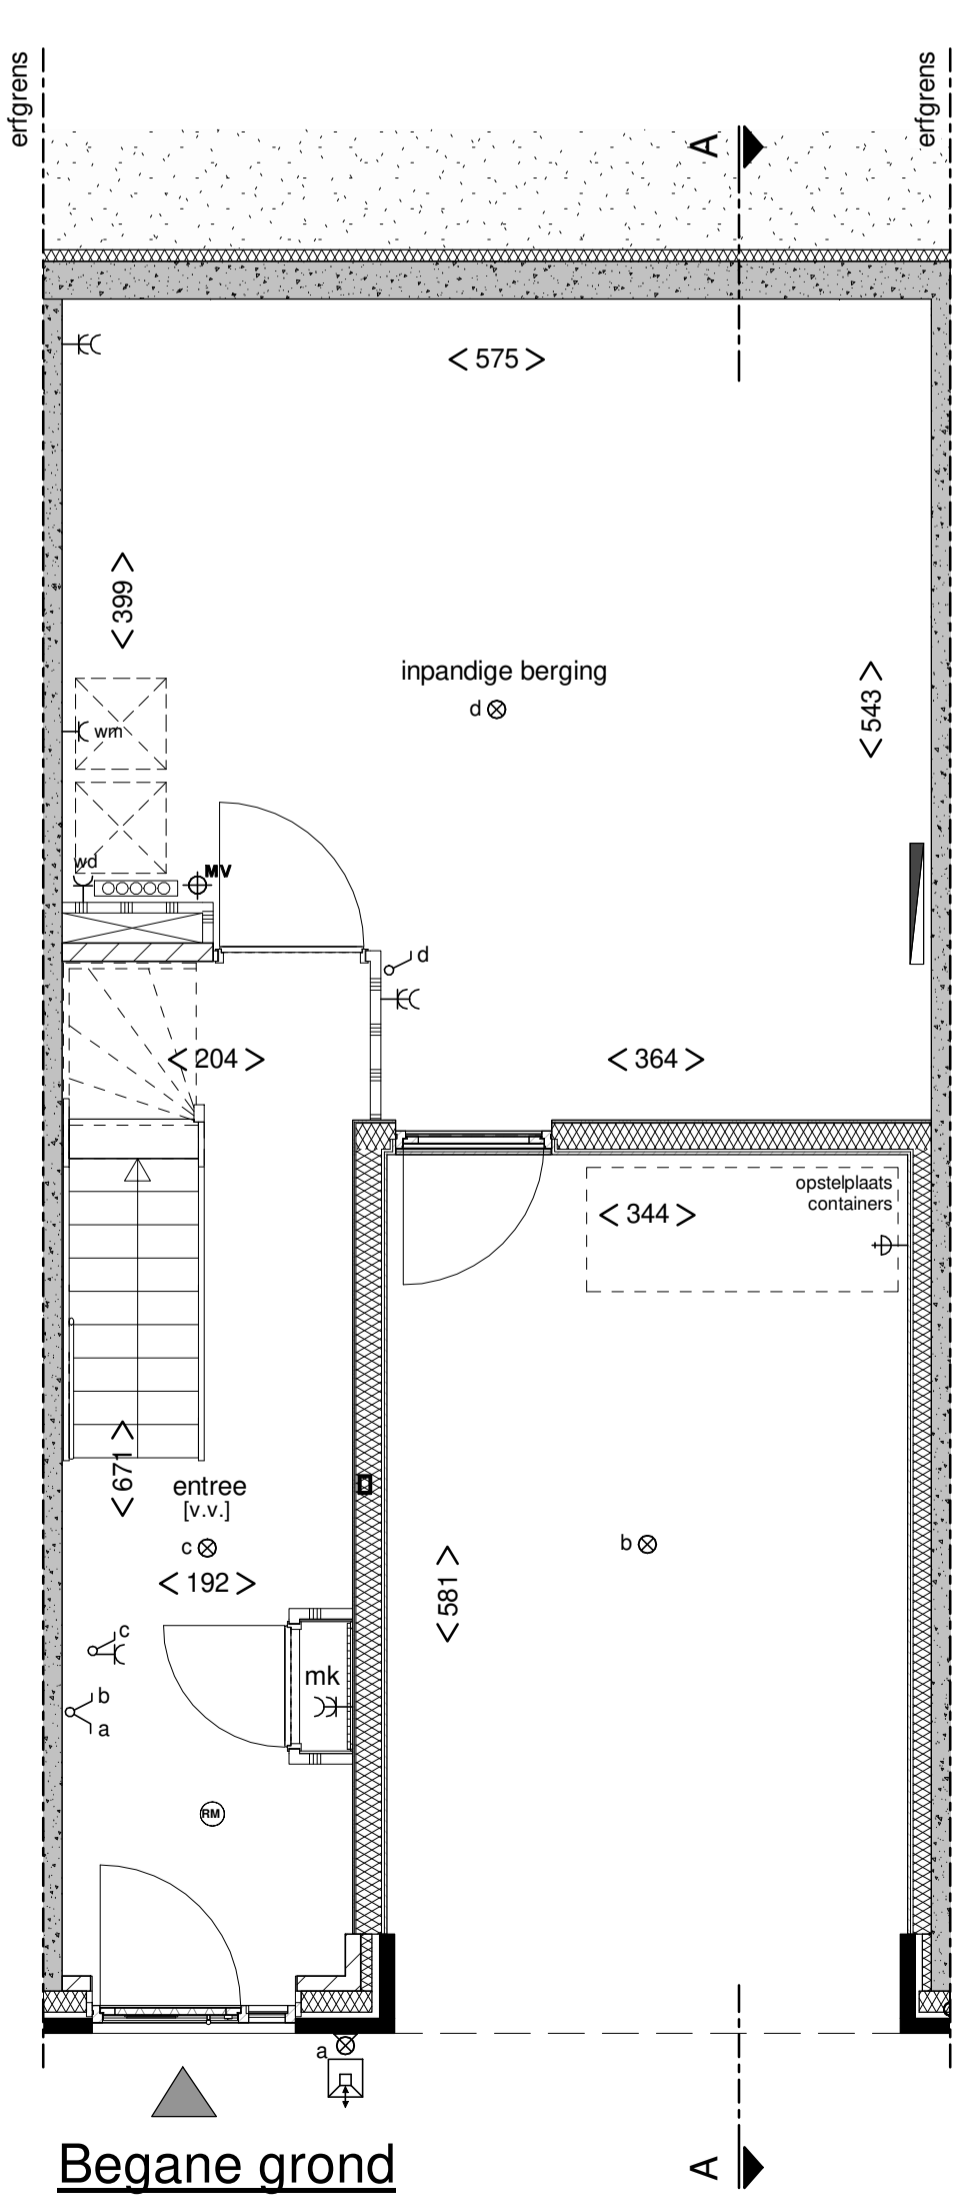


Begane grond

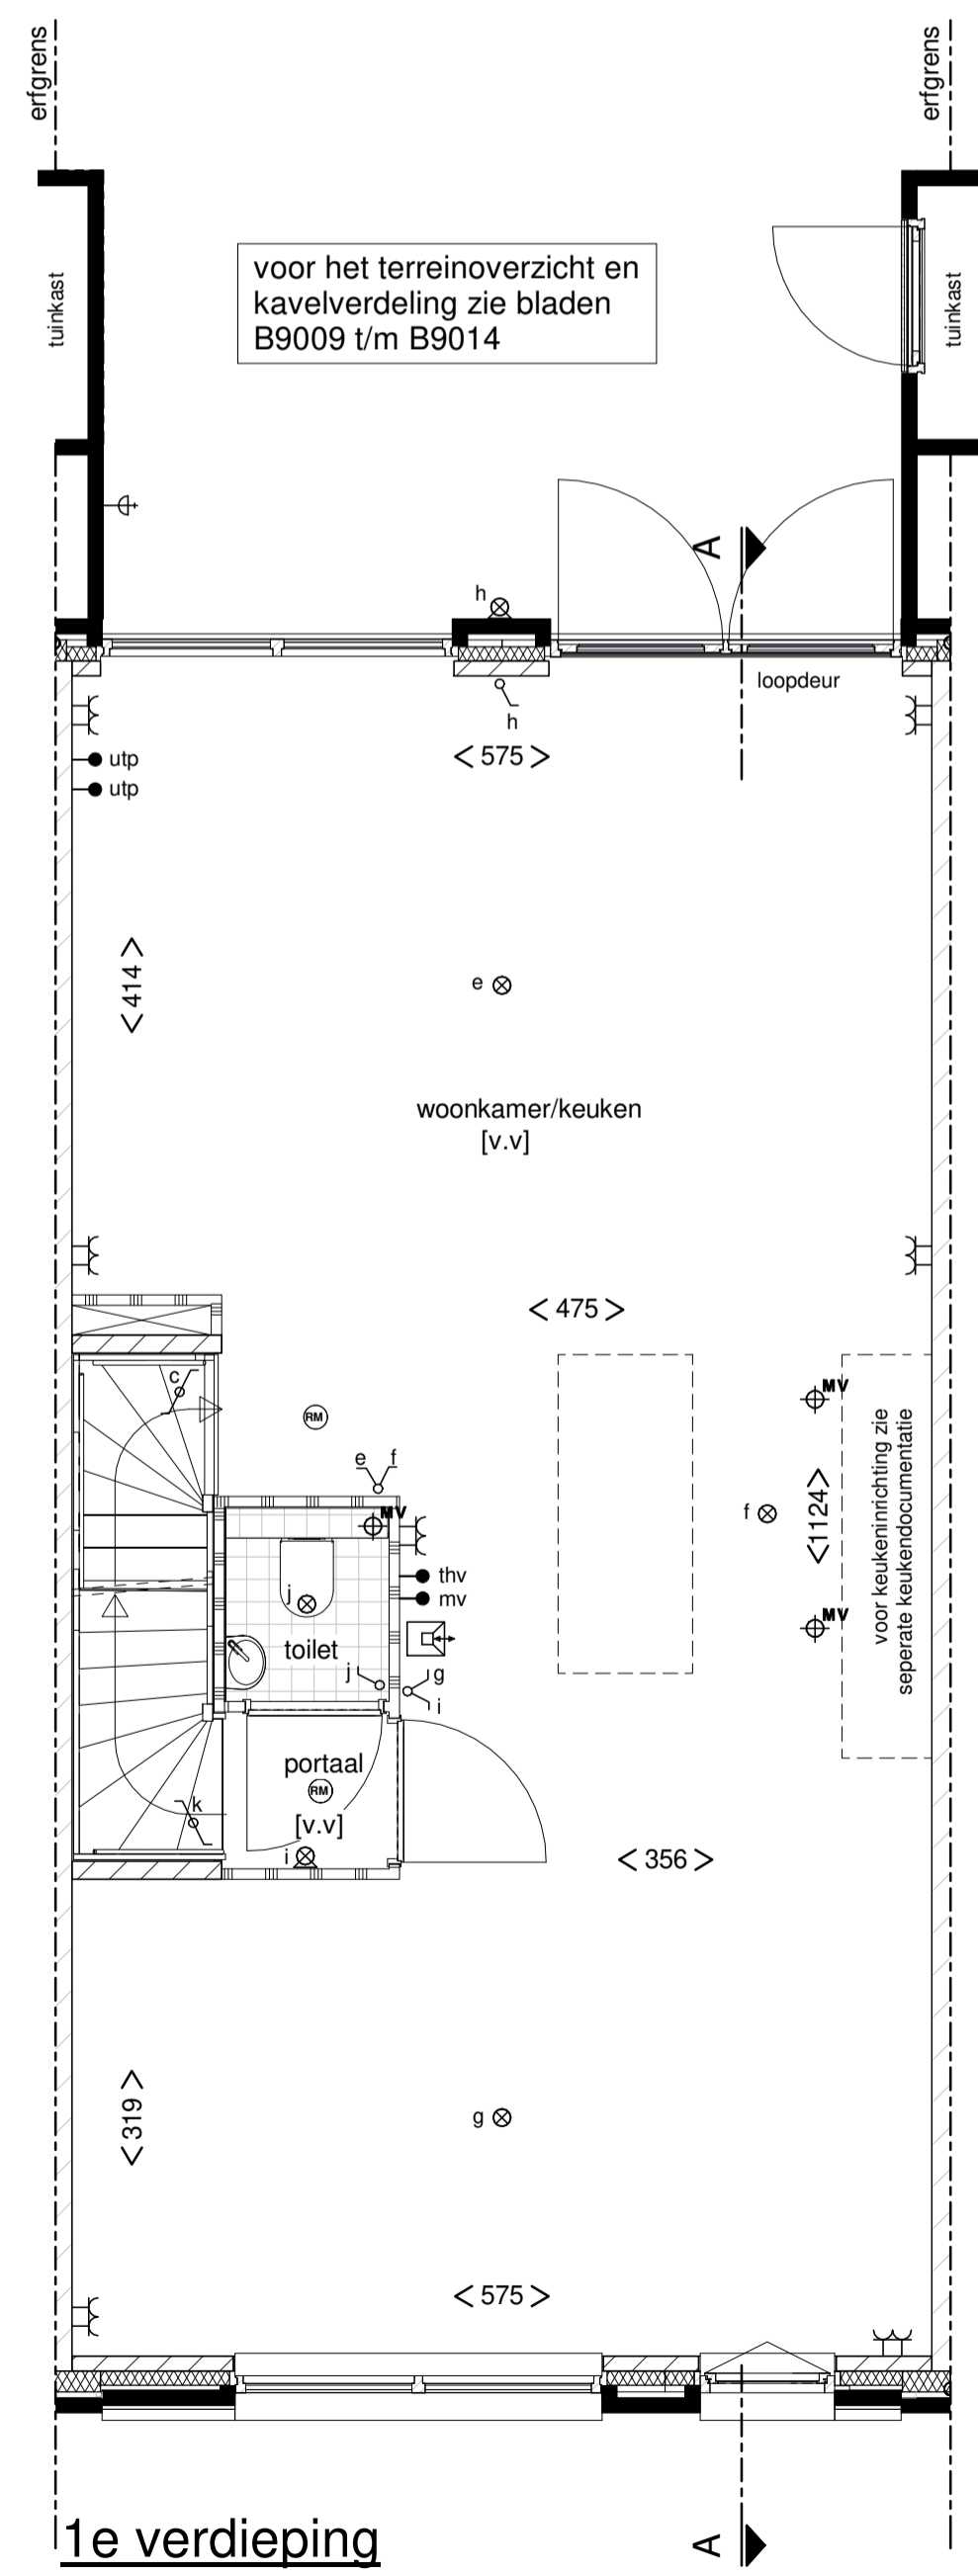

1e verdieping

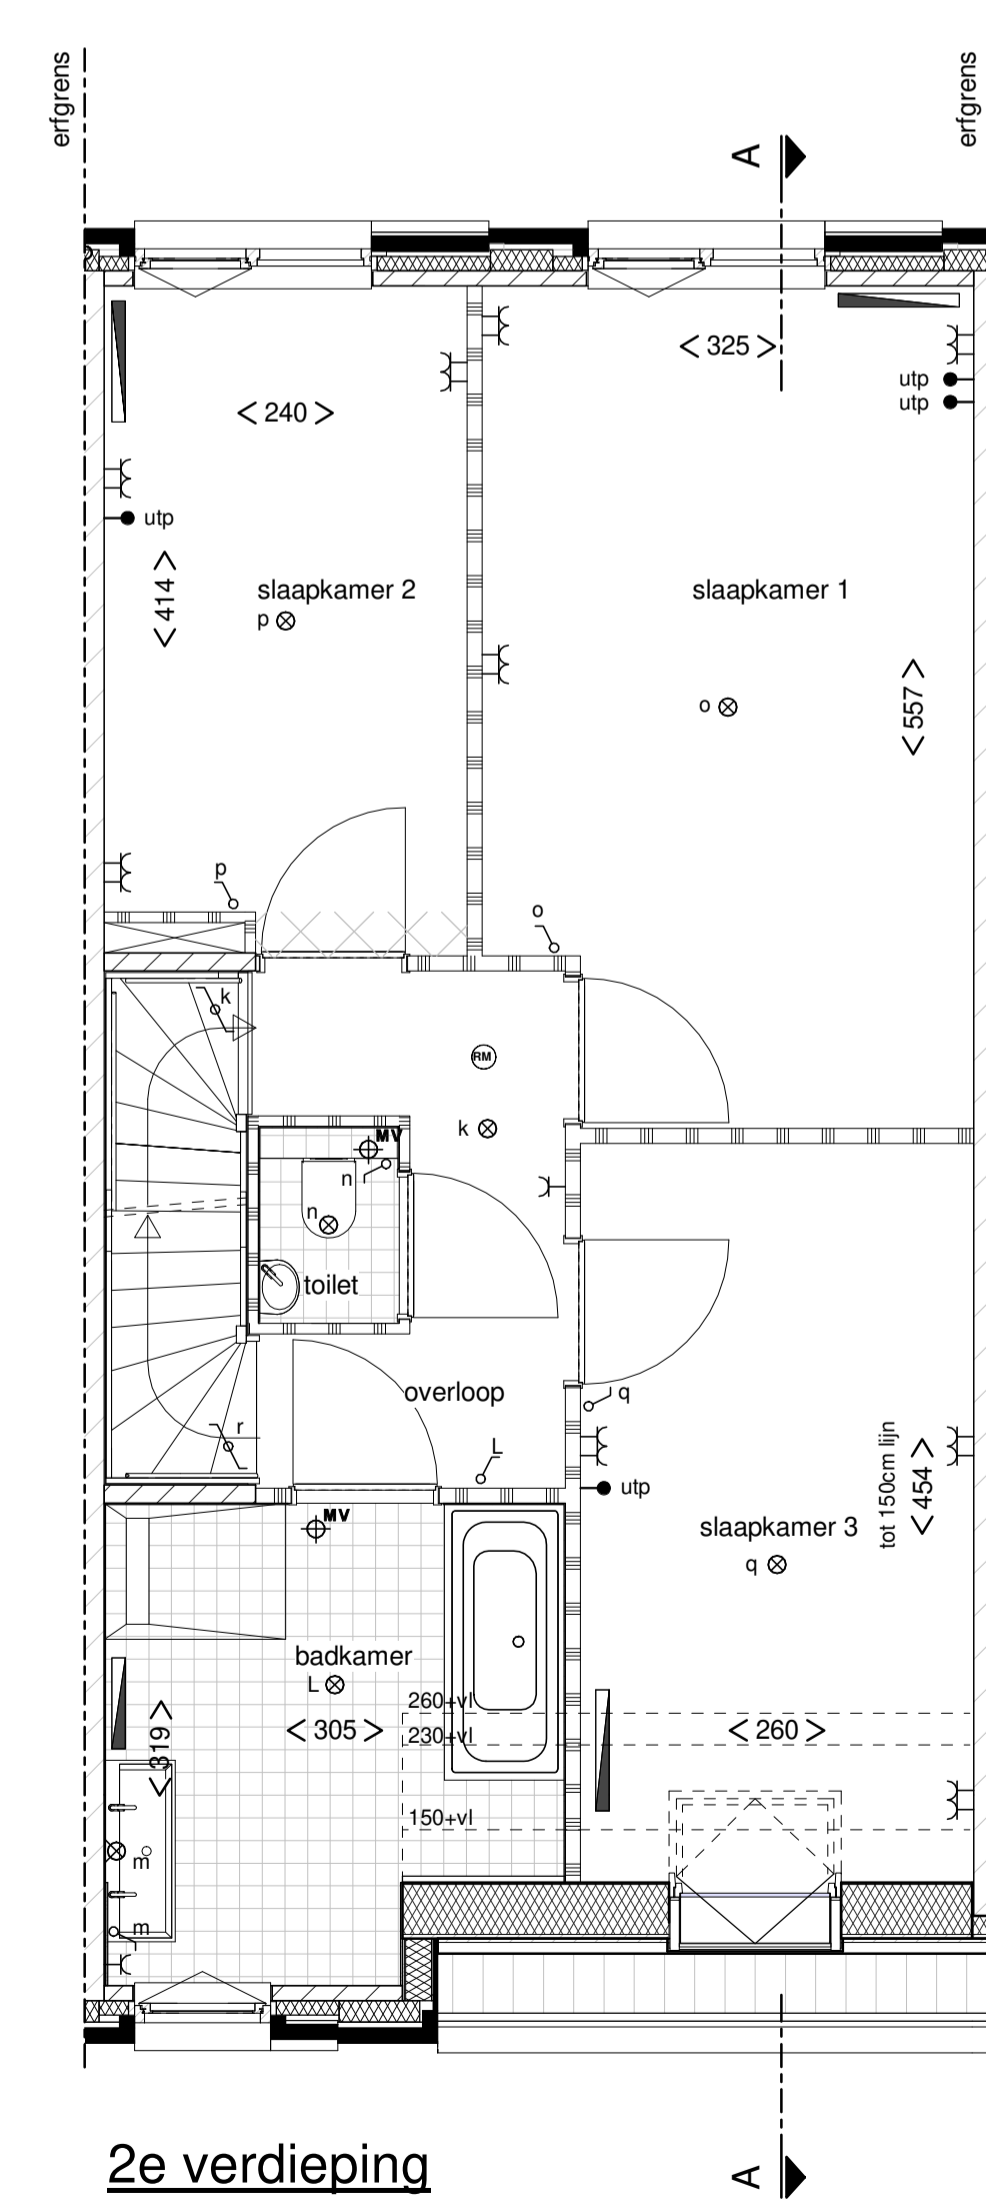


2e verdieping

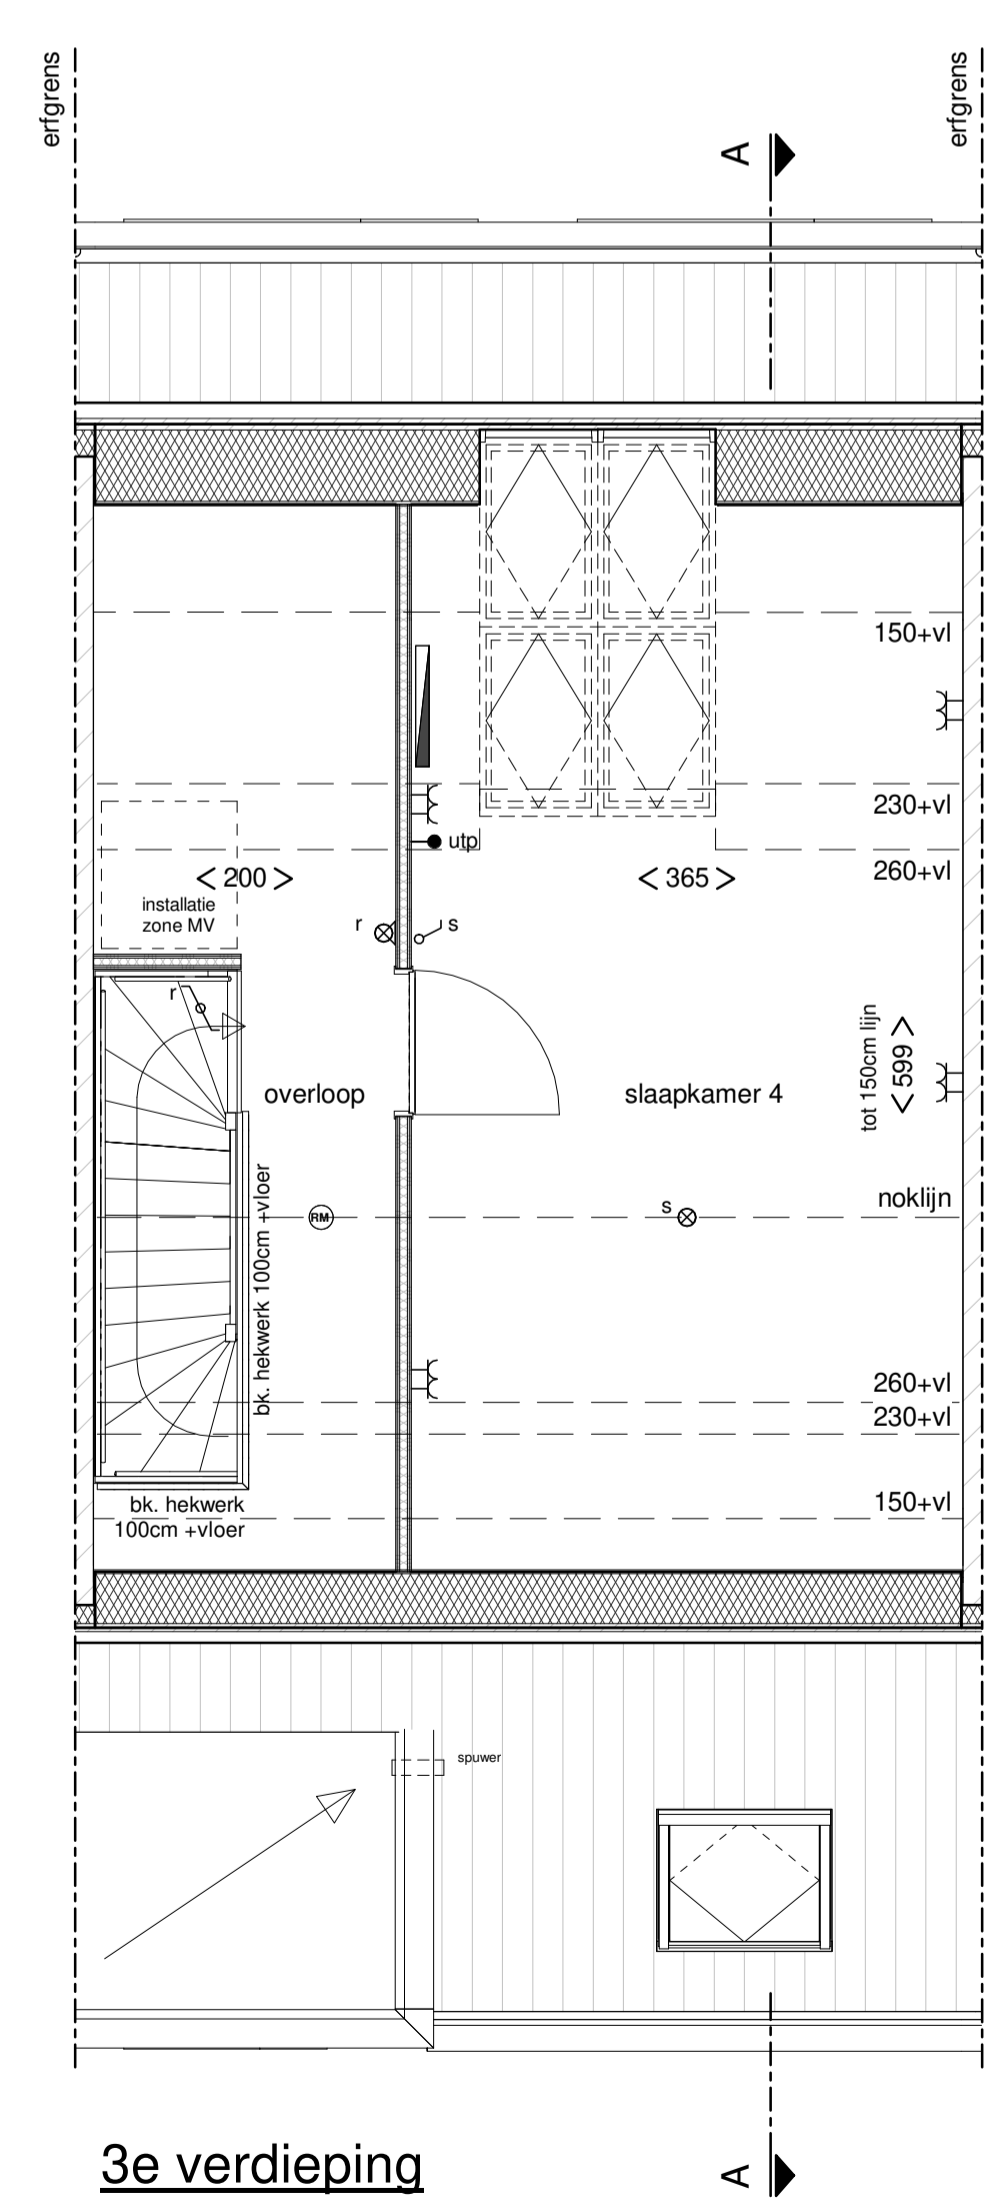

3e verdieping

- kleine wijzigingen voorbehouden
- aan de maatvoering kunnen geen rechten worden ontleend
- maatvoering betreft circa-maten en is aangegeven in centimeters
- maatvoering bij schuine daken is tot de 150 cm. lijn
- elektra-aansluitpunten, keukenopstelling, ventilatie punten, radiatoren en rookmelders zijn indicatief aangegeven
- het is mogelijk dat niet alle symbolen van toepassing zijn op uw woningtype
- voor het terreinoverzicht en kavelverdeling zie bladen B9009 t/m B9014

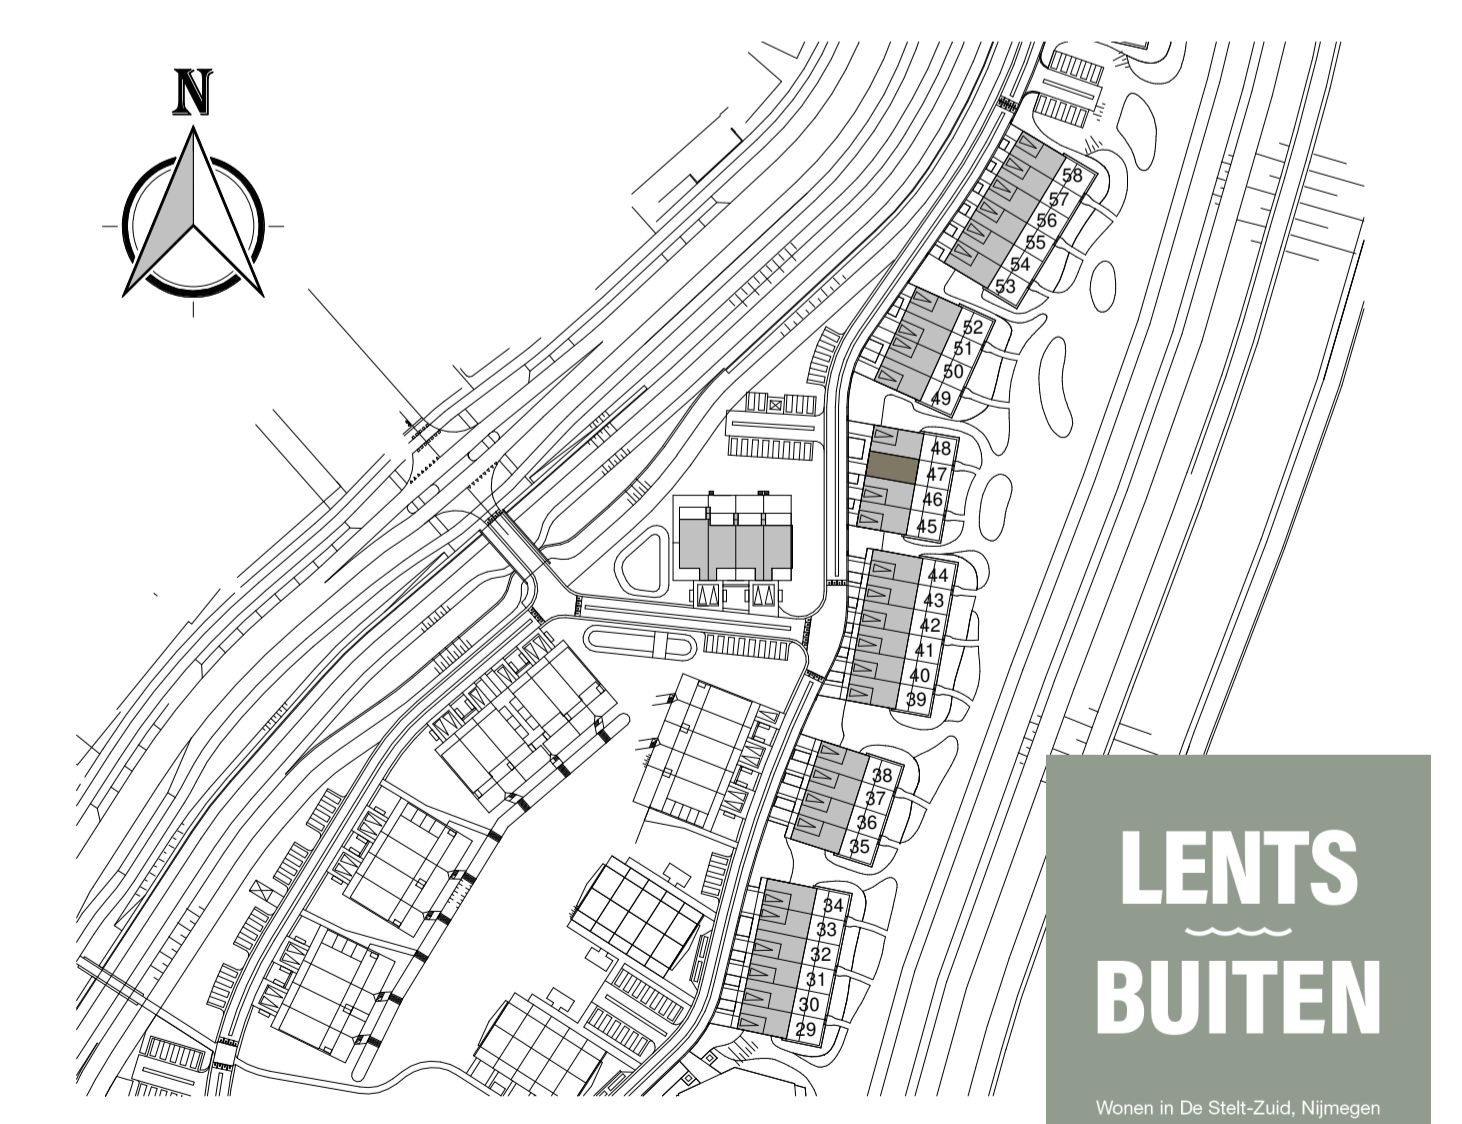

LENTS BUITEN
Wonen in De Stadh-Zuid, Nijmegen

bouwnummer 47

Lents Buiten, nieuwbouw 30 woningen "dijkwoningen"
 Ontwikkeling: VanWonen / AM
 Realisatie: Bouwbedrijf van Grunsven
 Verkooptekening
 Tussenwoning
 Plattegronden, gevels en doorsnede
 Schaal: 1:50, 1:100
 Datum: 30-08-2019
 Bladnummer: B9147