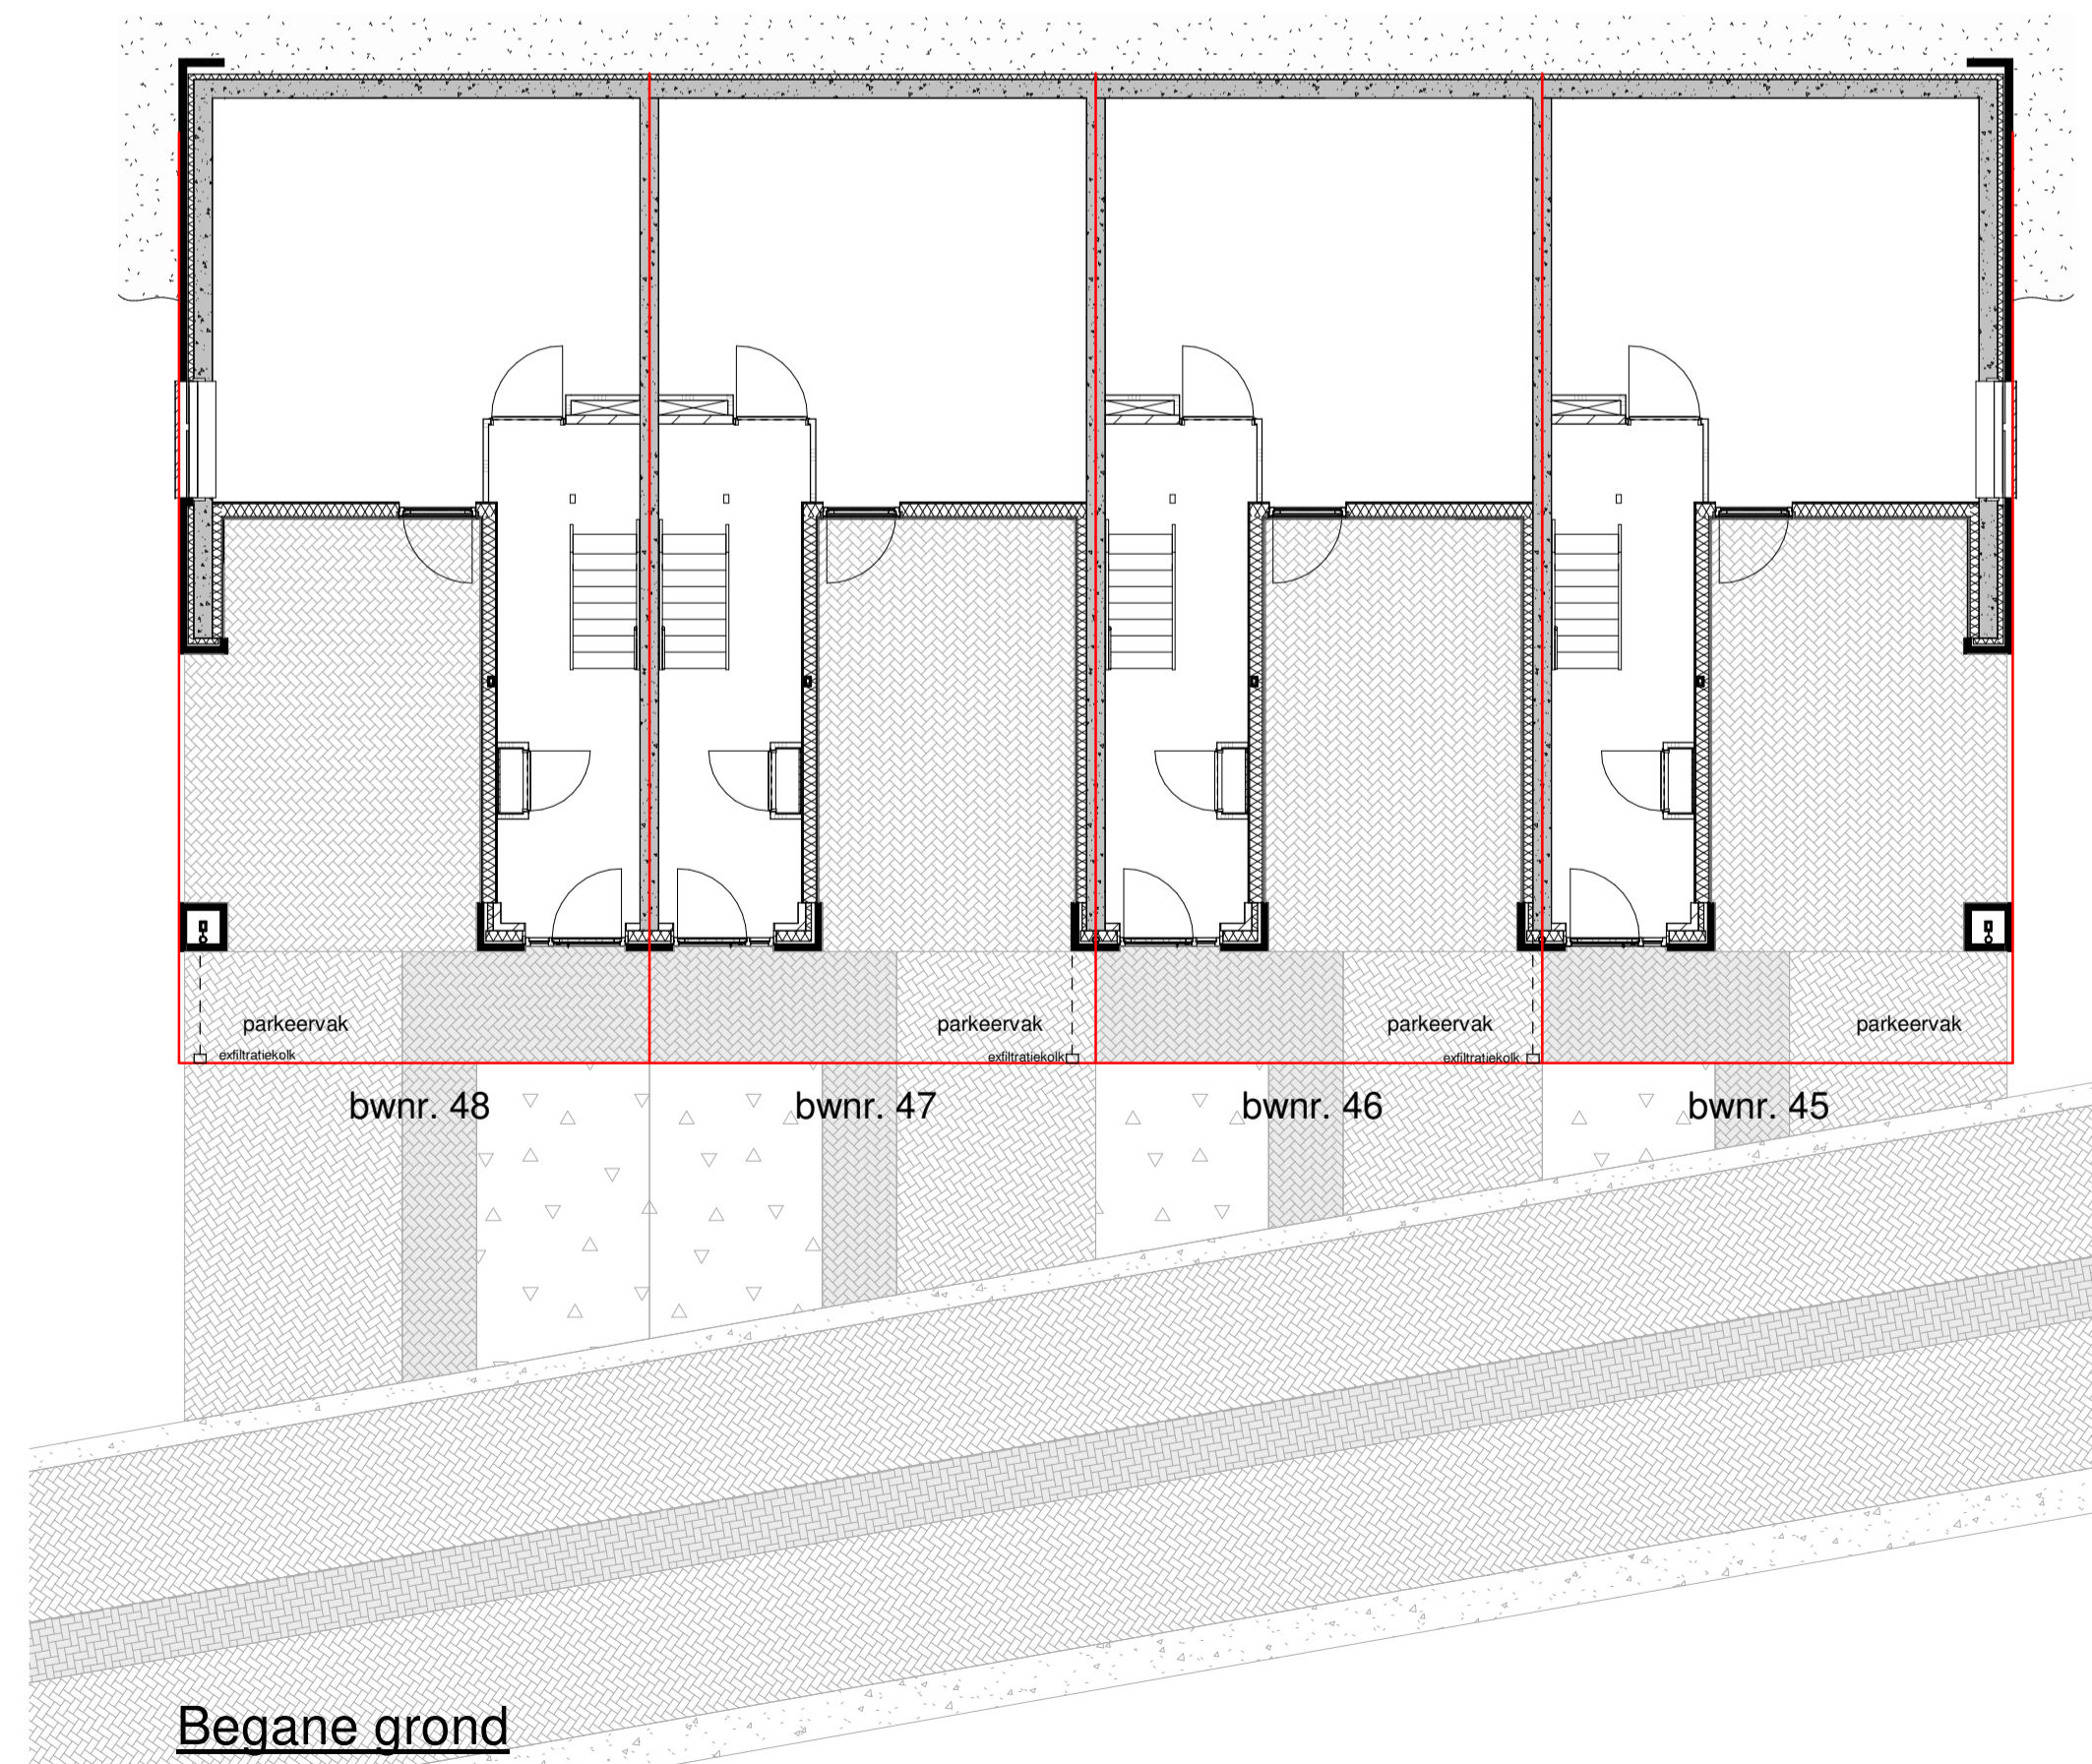
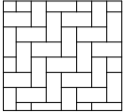
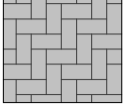
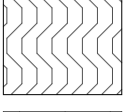
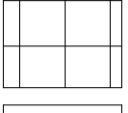

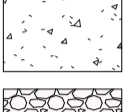
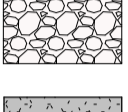

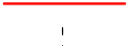
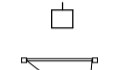
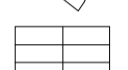





1e verdieping



Begane grond

Renvooi

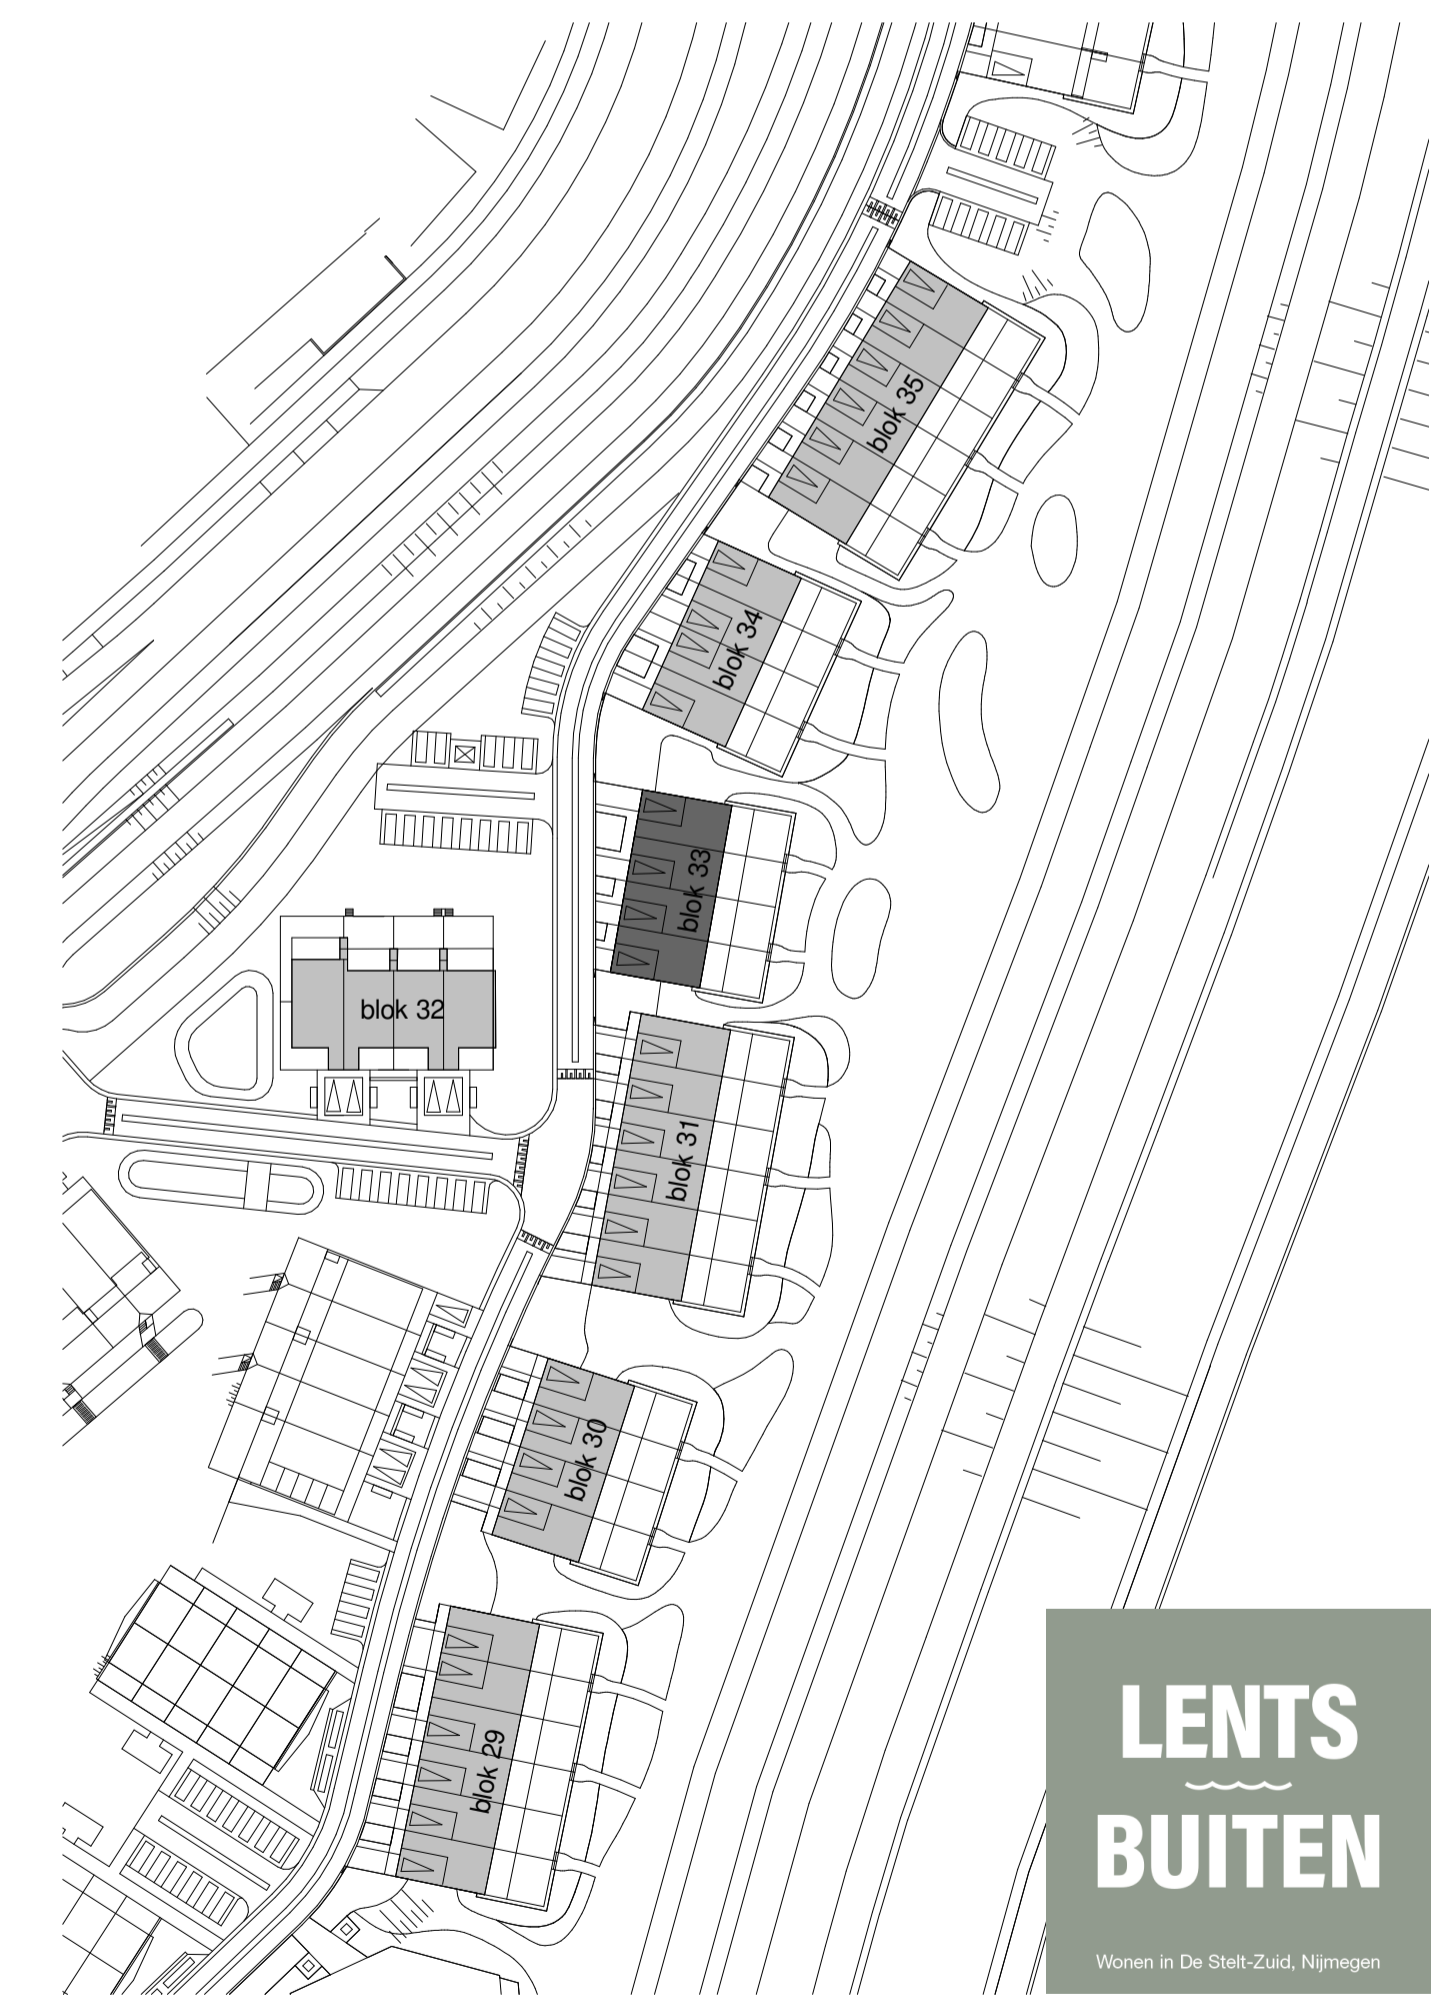-  privaet gebakken klinker 1
-  privaet gebakken klinker 2
-  graskei antraciet
-  terras verharding
-  gemeentelijke grond (mix beplanting)
-  gemeentelijke grond (half verharde infiltratiezone)
-  schanskorf
-  (gemengde) hagen, 120cm. hoog op de scheiding tussen woningen
-  kavelgrens
-  exfiltratiekolk
-  tuinpoort (80cm. hoog)
-  betonnen traptreden (aantal afhankelijk van hoogte verschil)
-  boom ter indicatie (type en positie zie inrichtingsplan)
voor inrichting openbare ruimte en boomgaard zie gemeentelijk inrichtingsplan



**LENTS
BUITEN**

Wonen in De Sted-Zuid, Nijmegen

Dijkwoningen Blok 33

Lents Buiten, nieuwbouw 30 woningen "dijkwoningen"
Ontwikkeling: VanWonen / AM
Realisatie: Bouwbedrijf van Grunsven

Schaal:
1:100
Datum:
30-08-2019

Verkooptekening
Woningblok 33
Terreinoverzicht en kaveldeling

Bladnummer:
B9012