


Blok 3
App. 3.5.1
woonkamer/keuken

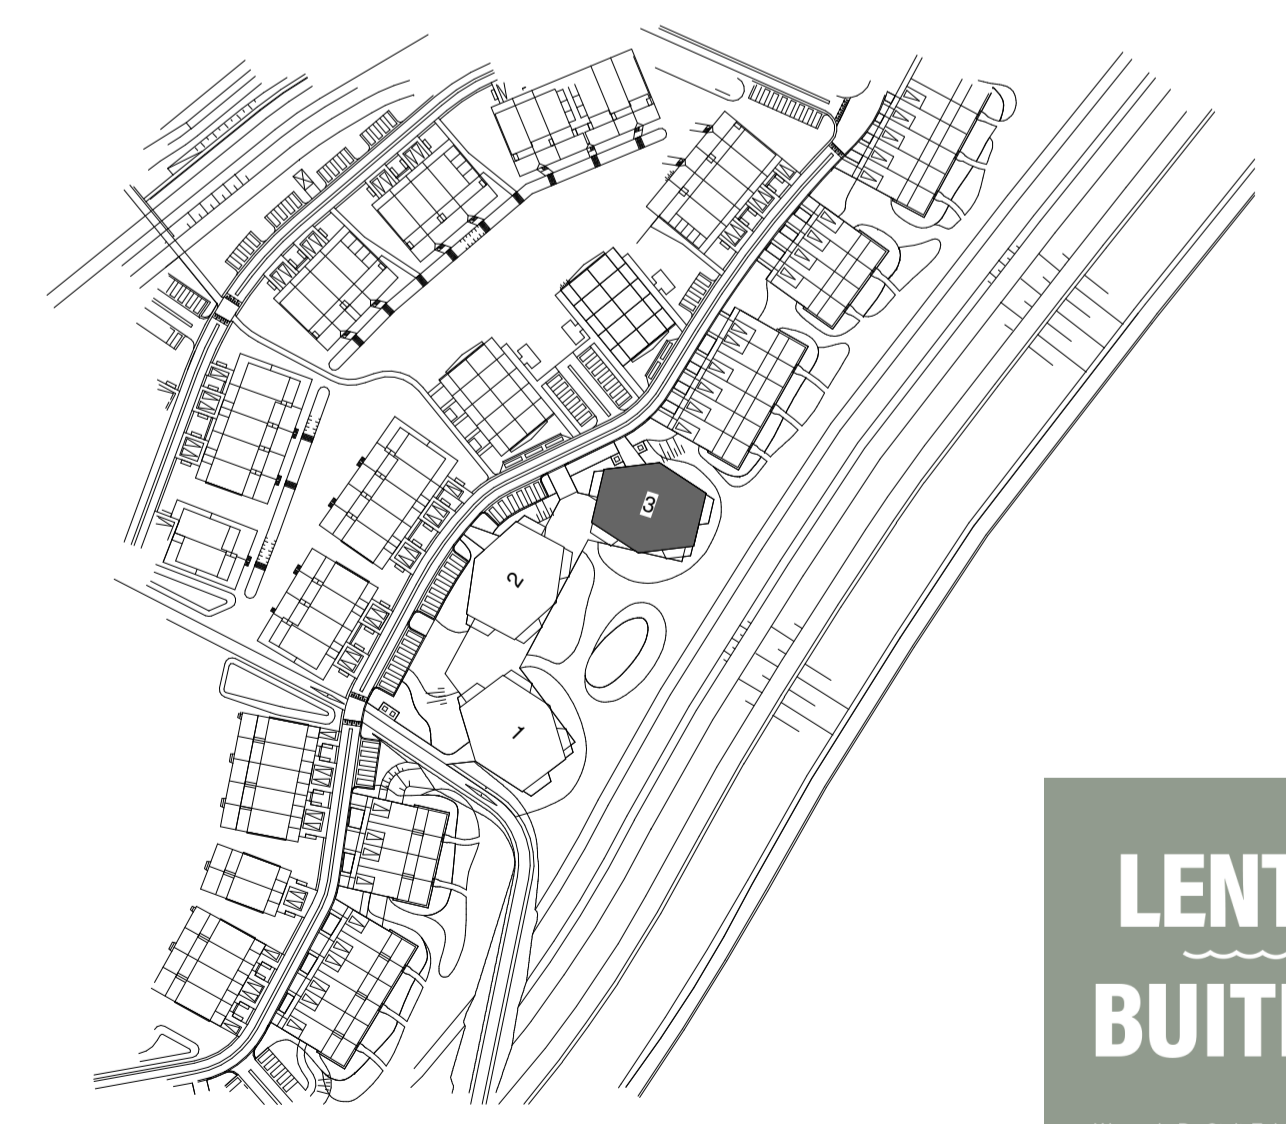

5de verdieping blok 3 Pre-sale

Lents Buiten, nieuwbouw 30 woningen "dijkwoningen"
 Ontwikkeling: VanWonen / AM
 Realisatie: Bouwbedrijf van Grunsven

Schaal:
1:50
Datum:
15 okt '19

Verkooptekening

Bladnummer:
B6135