


Let op!  
alle genoemde maten zijn  
circa maten en kunnen geen  
rechten aan ontleend worden

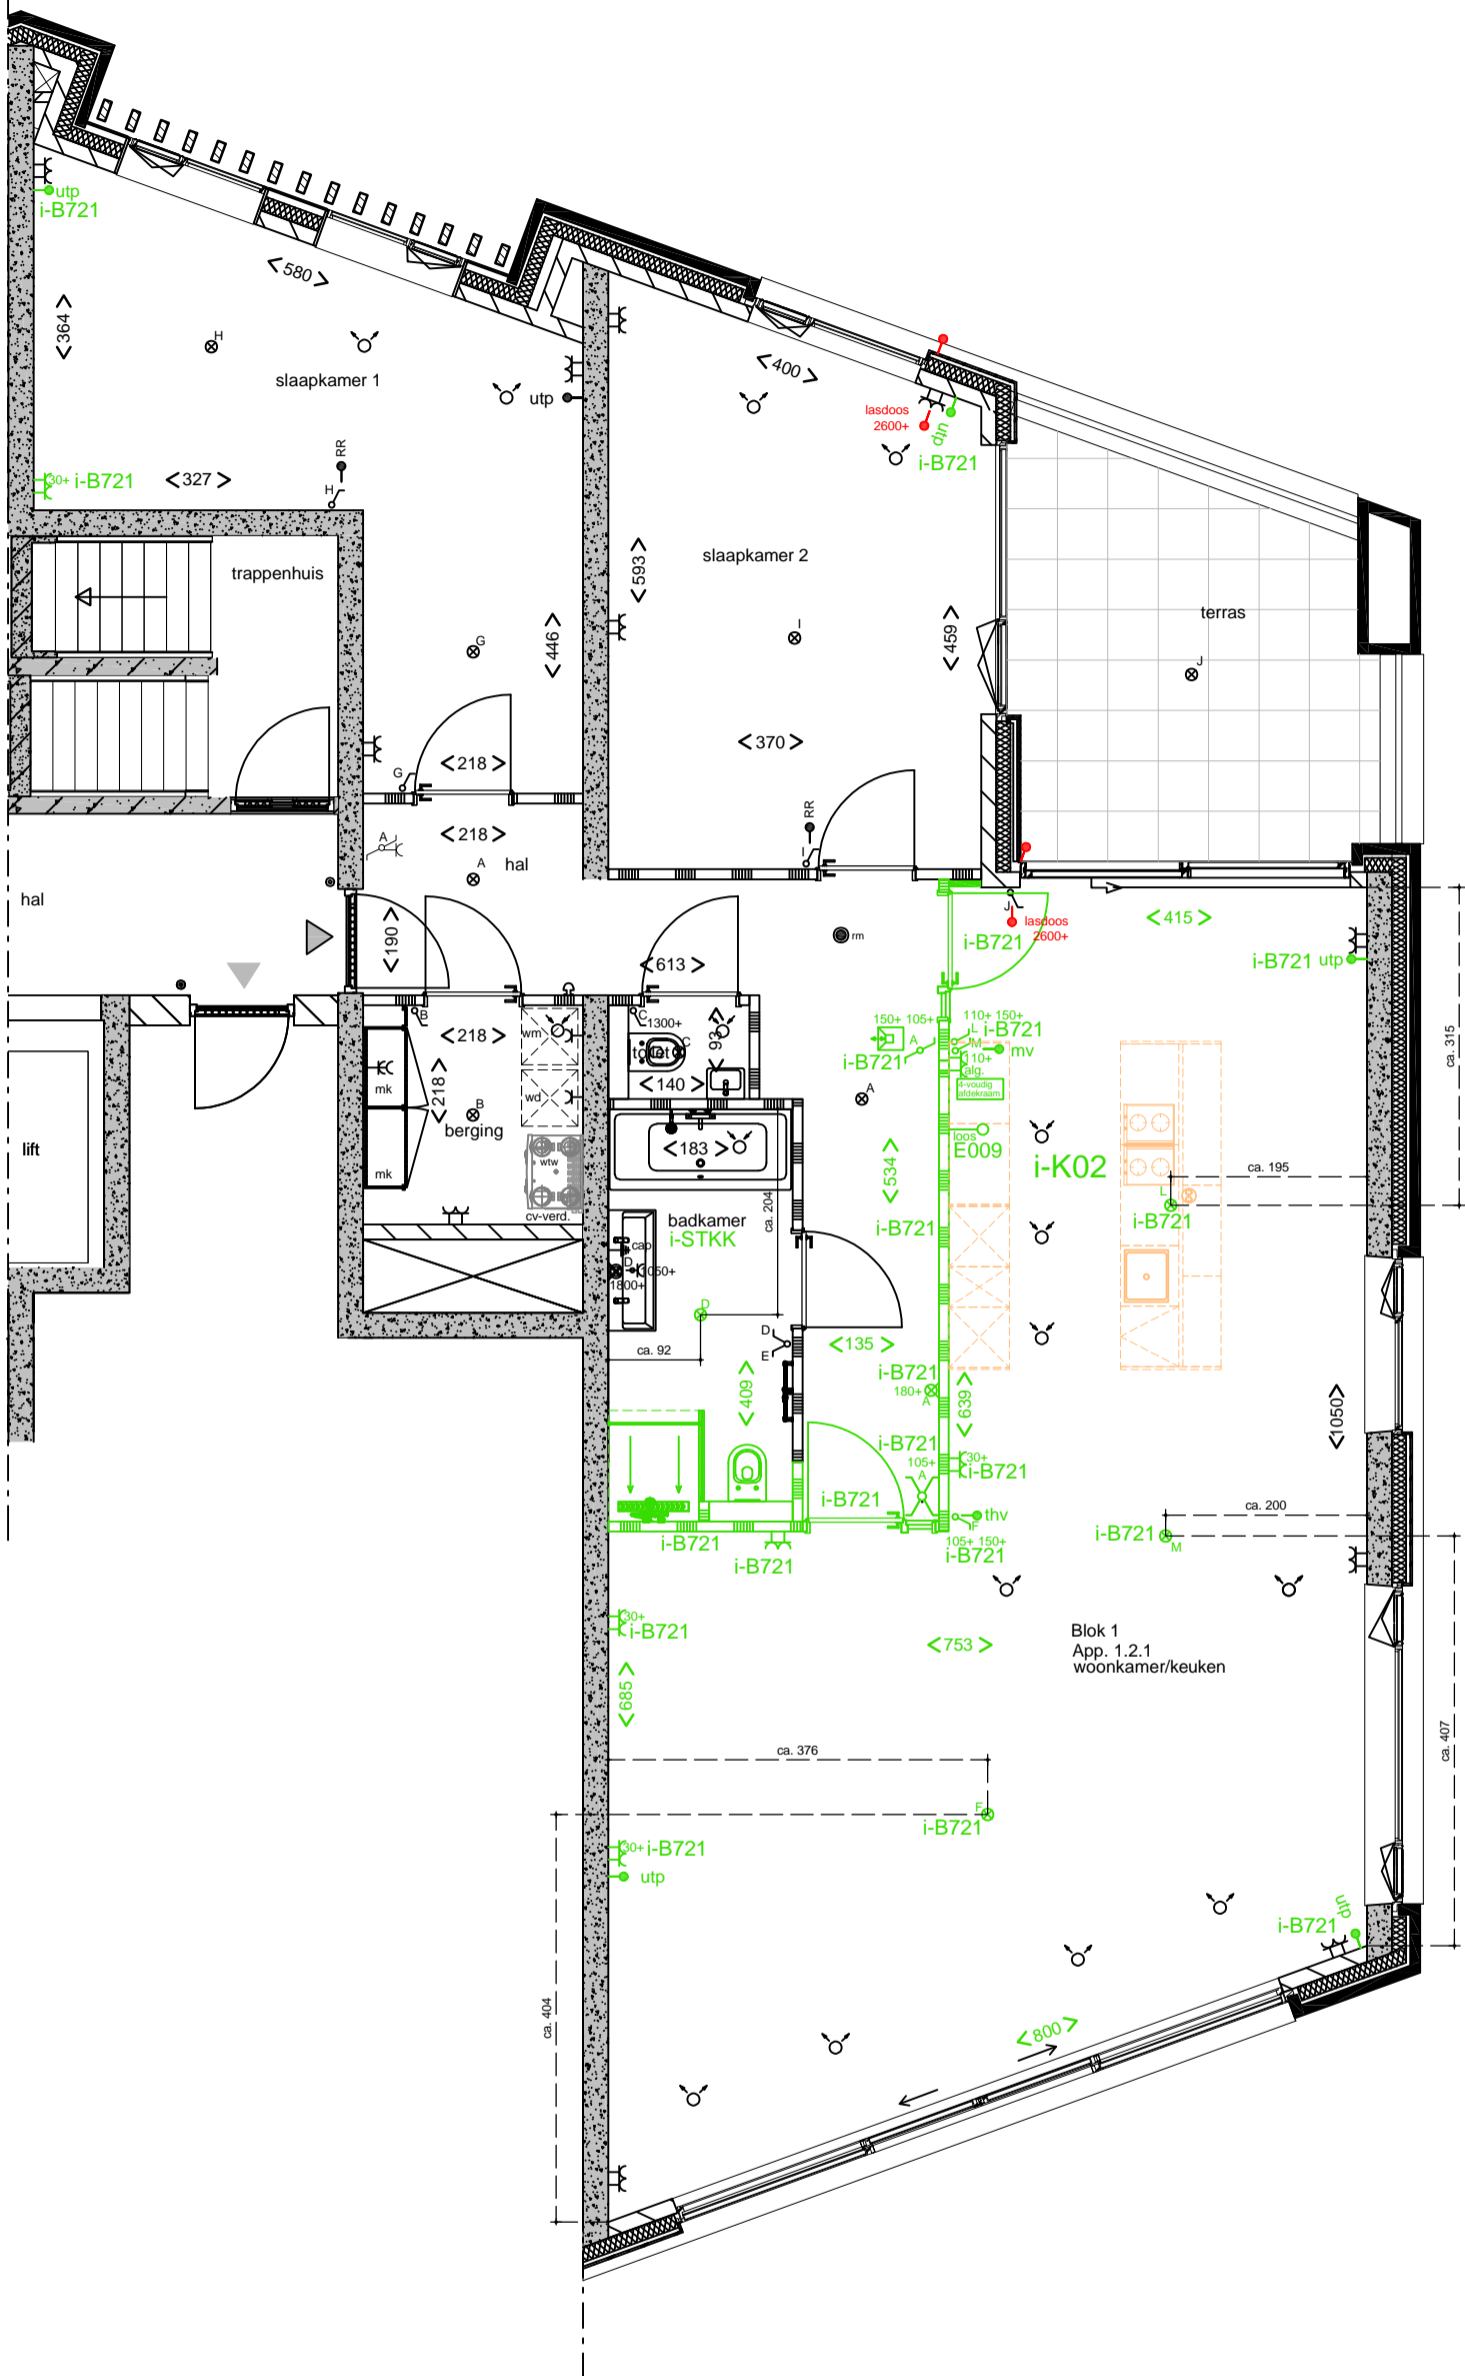

**Kopersbegeleiding "Op de Terp"**  
Afdeling Kopersbegeleiding  
Energieweg 58, 6541 CX Nijmegen  
06-42 47 25 89 / 088-352 5000  
kb@nieuwbouw-woning.nu

Opdr. versie n.r.: VPA1724-1.2-1-1  
Basistekening: 19-01-2020

d.d.: 10-09-2020	wilz.: 10-09-2020
wilz.: 24-09-2020	wilz.: 24-09-2020
wilz.: 19-04-2021	wilz.: 19-04-2021
wilz.:	wilz.:
wilz.:	wilz.:
wilz.:	wilz.:
wilz.:	wilz.:
wilz.:	wilz.:
wilz.:	wilz.:
wilz.:	wilz.:

**VOORLOPIG**

Project:  
**41 appartementen  
"Op de Terp"**

kavel nummer:  
**1.2.1**  
Schaal: 1:75  
blad van 1/1

- RENVOOI OPTIEKLEUREN:
- ERRATA
  - OPTIES: AANVRAAG NOG NIET GEOFFREERD
  - OPTIES: AANBIEDING
  - OPTIES: DEFINITIEF ONDERTEKEND
  - NA OPLEVERING IN EIGEN BEHEER

Het bestellen en controleren van sanitair / tegels / keukens opdrachten alsmede de technische mogelijkheden van deze opdracht zal onder de verantwoordelijkheid van de verwerker gebeuren

Voor akkoord koper:

datum: