




Let op!
alle genoemde maten zijn
circa maten en kunnen geen
rechten aan ontleend worden

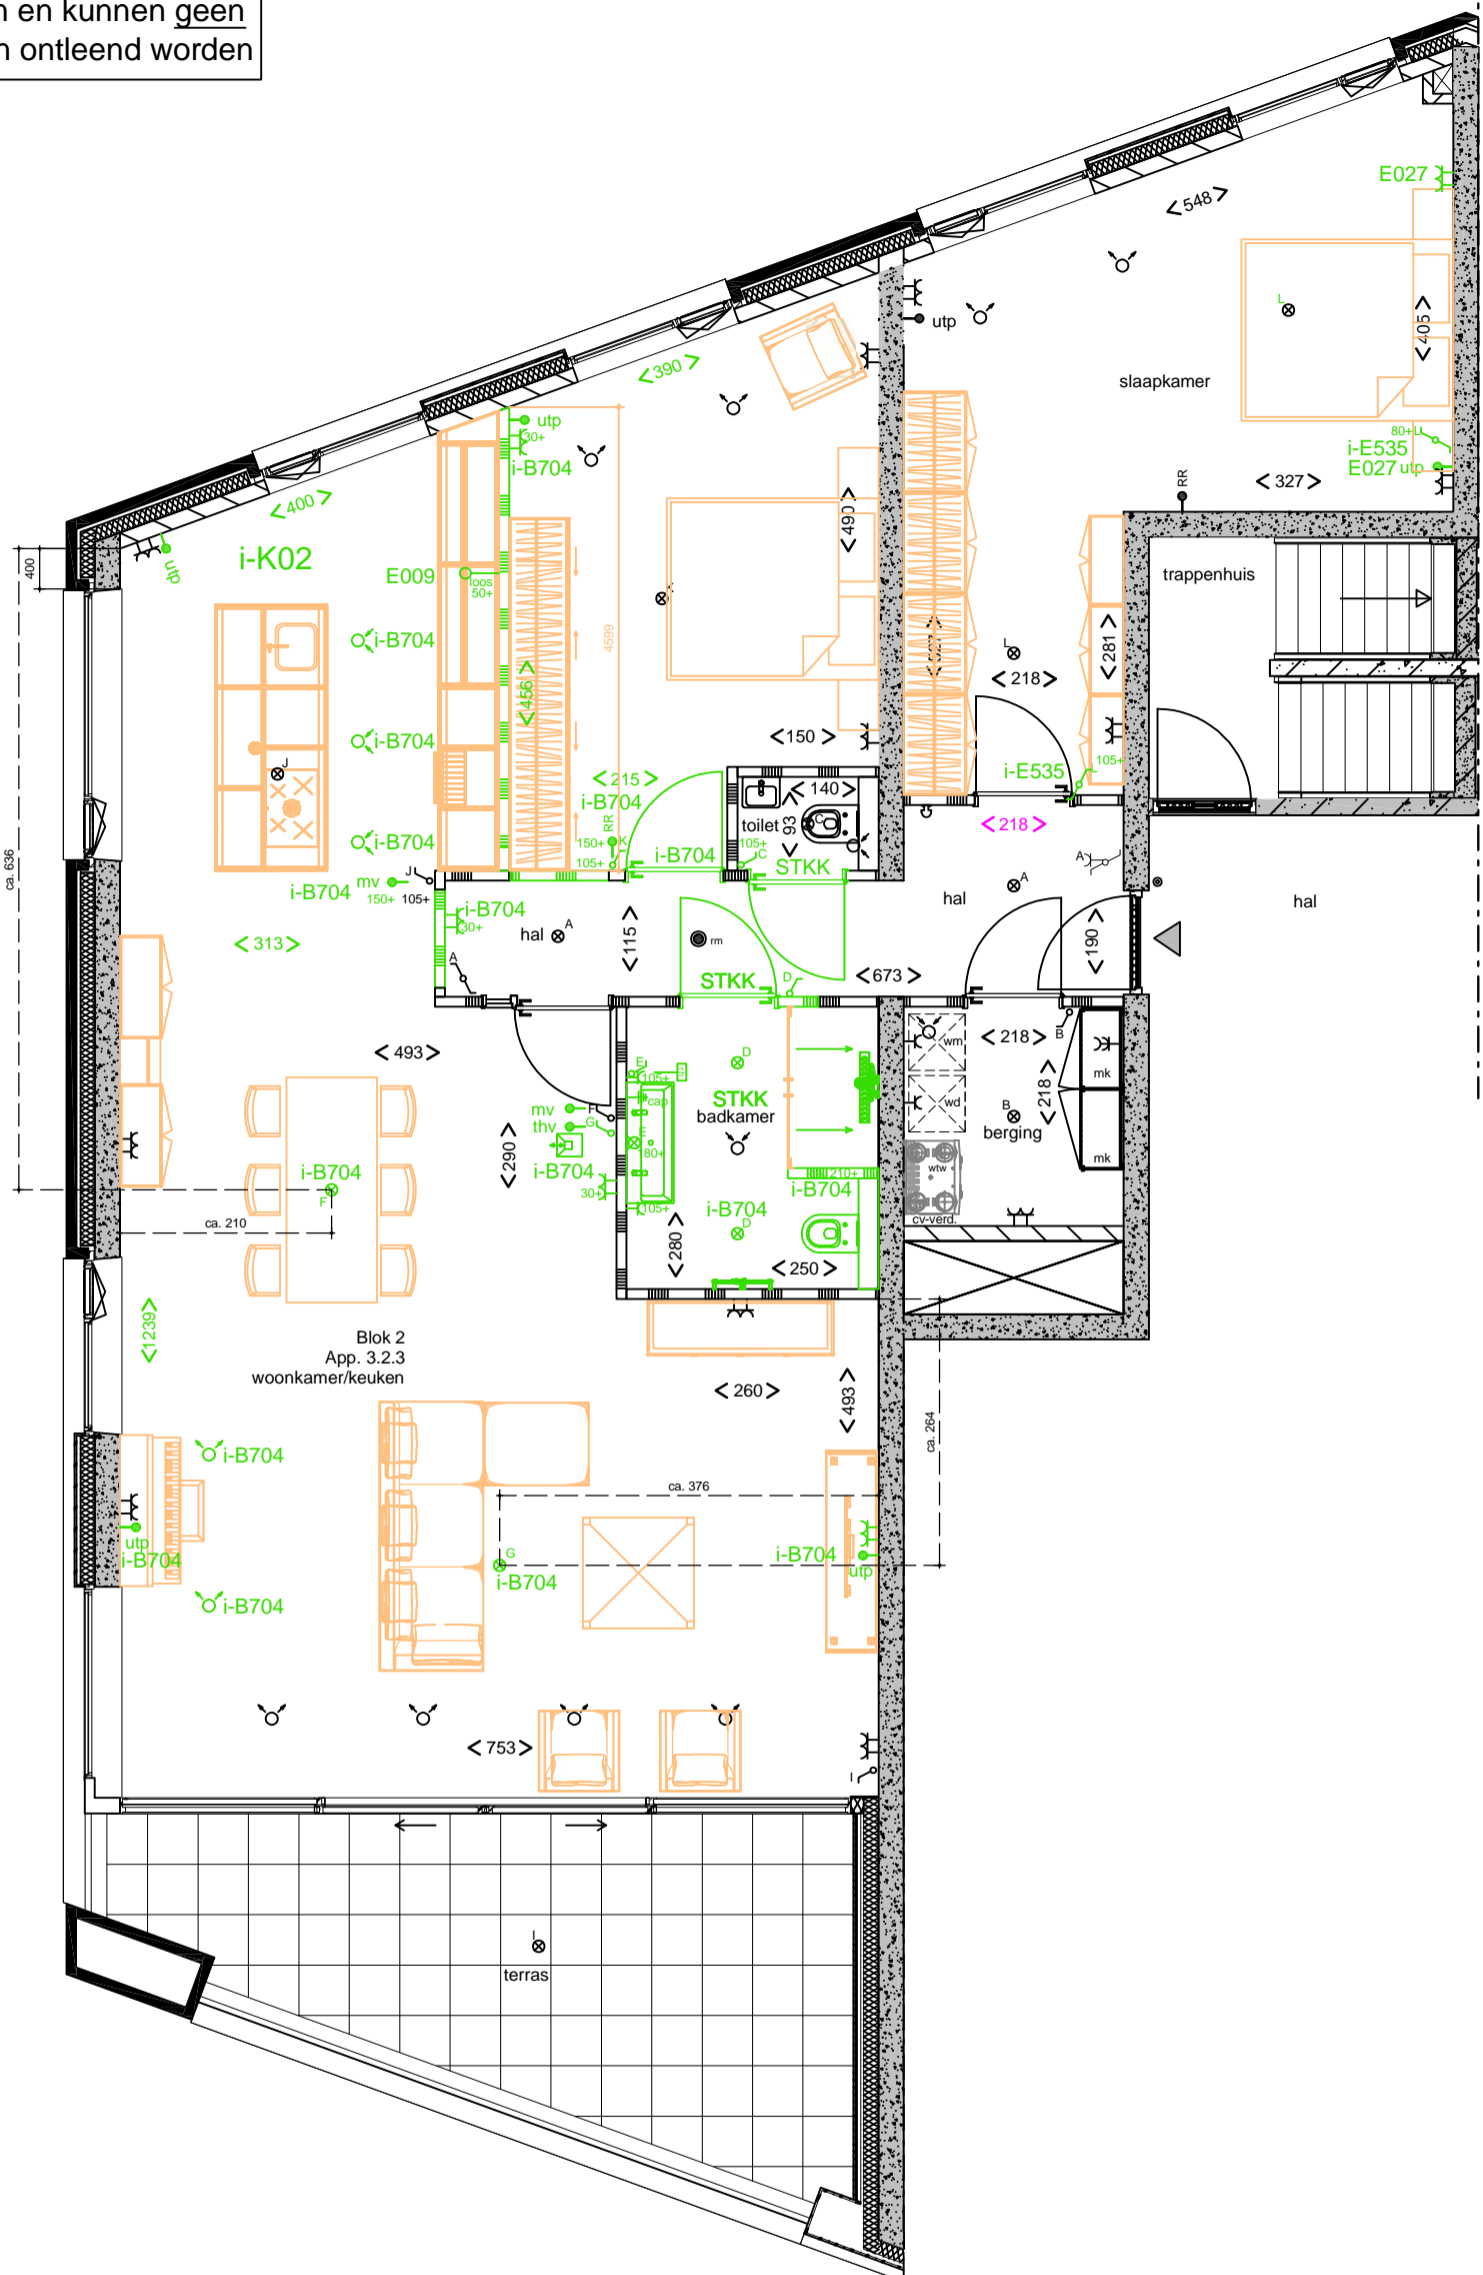

Kopersbegeleiding "Op de Terp"
Afdeling Kopersbegeleiding
Energieweg 58, 6541 CX Nijmegen
06-42 47 25 89 / 088-352 5000
kb@nieuwbouw-woning.nu

Opdr. versie n.r.: VP1724-3.2.3-2
Basistekening: 19-01-2020

d.d.: 10-09-2020	wijz.: 10-09-2020
wijz.: 24-09-2020	wijz.: 24-09-2020
wijz.: 05-04-2021	wijz.: 05-04-2021
wijz.:	wijz.:
wijz.:	wijz.:
wijz.:	wijz.:
wijz.:	wijz.:
wijz.:	wijz.:
wijz.:	wijz.:
wijz.:	wijz.:

VOORLOPIG

Project:
**41 appartementen
"Op de Terp"**

kavel nummer:
3.2.3

Schaal:
1:75 bladvan
1/1

(op basis van juiste
profieltekening)

RENNOOI OPTIEKLEUREN:

- ERRATA
- OPTIES: AANVRAAG NOG NIET GEOFFREERD
- OPTIES: AANBIEDING
- OPTIES: DEFINITIEF ONDERTEKEND
- NA OPLEVERING IN EIGEN BEHEER

Het bestellen en controleren
van sanitair / tegels / keukens
opdrachten alsmede de technische
mogelijkheden van deze opdracht zal
onder de verantwoordelijkheid van de
verwerker gebeuren

voor akkoord koper:

datum: