


## Renvooi

-  privaat gebakken klinker 1
-  privaat gebakken klinker 2
-  graskei antraciet
-  terras verharding
-  gemeentelijke grond (mix beplanting)
-  gemeentelijke grond (half verharde infiltratiezone)
-  grindstrook
-  grindstrook met staptegels
-  (gemengde) hagen, 120cm. hoog op de scheiding tussen woningen, overige hagen 80cm. hoog
-  kavelgrens
-  exfiltratiekolk
-  tuinpoort ( 80cm. hoog)
-  betonnen traptreden (aantal afhankelijk van hoogte verschil)
-  boom ter indicatie (type en positie zie inrichtingsplan)
-  voor inrichting openbare ruimte en boomgaard zie gemeentelijk inrichtingsplan

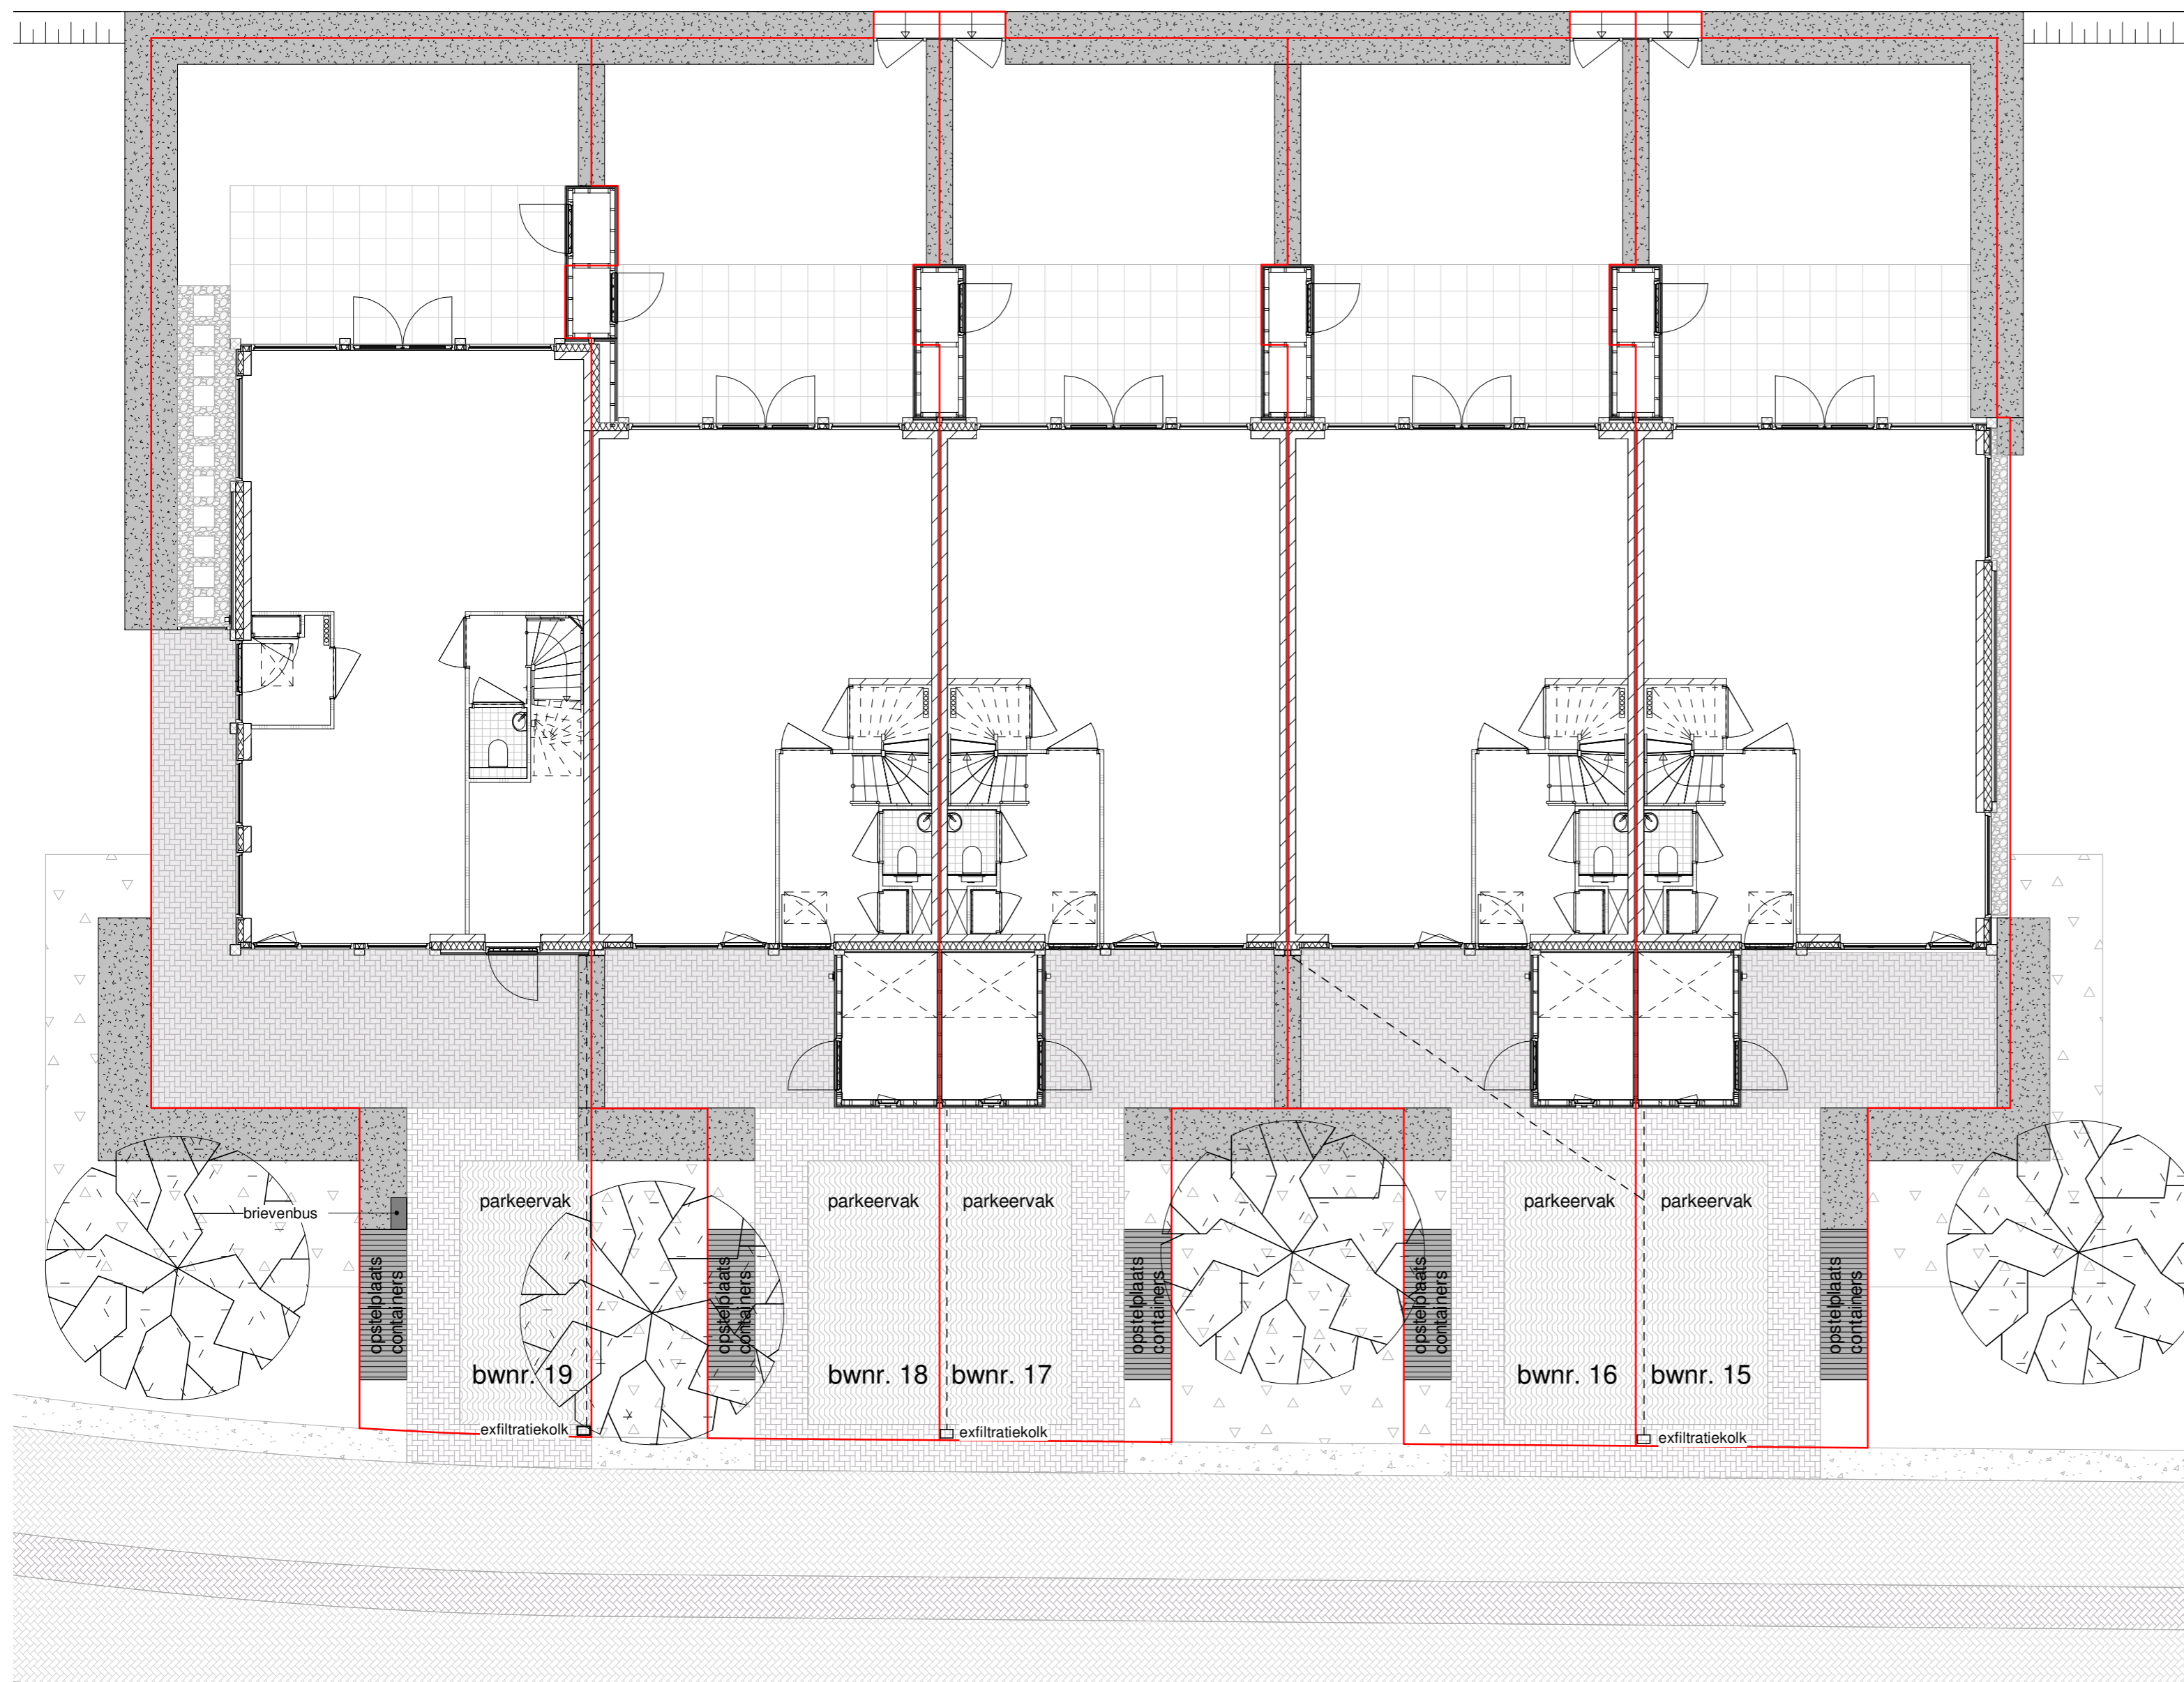

## Boomgaardwoningen Blok 11

Lents Buiten, nieuwbouw 32 woningen "In de boomgaard"  
 Ontwikkeling: VanWonen / AM  
 Realisatie: Bouwbedrijf van Grunsven

Schaal:  
 1:100  
 Datum:  
 30-08-2019

Verkooptekening  
 Woningblok 11  
 Terreinoverzicht en kavelverdeling

Bladnummer:  
 B9005